

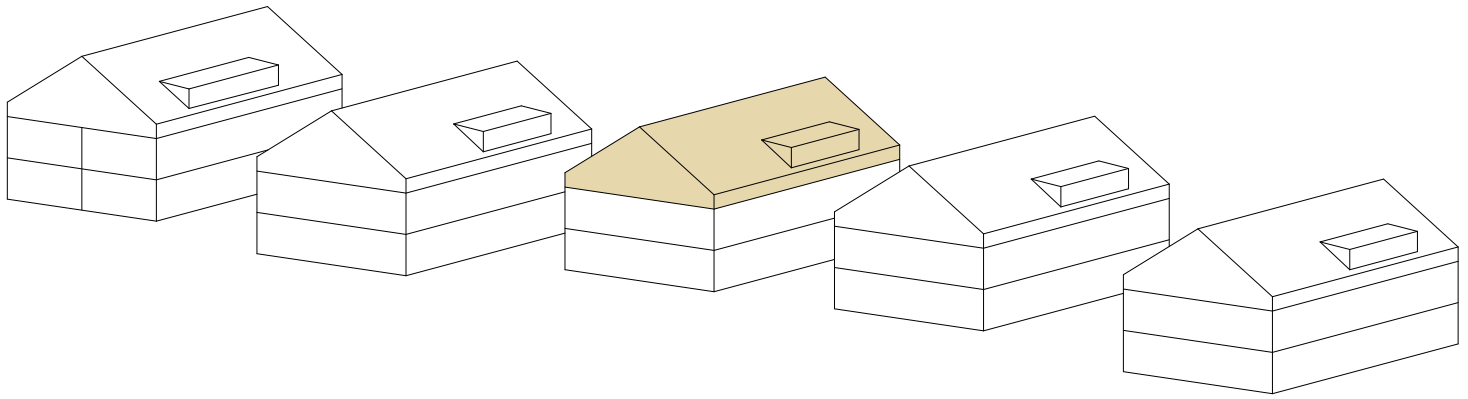


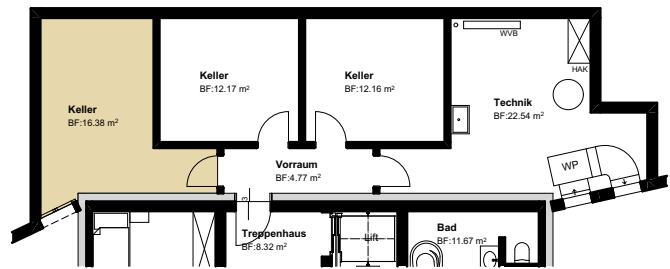

Situation

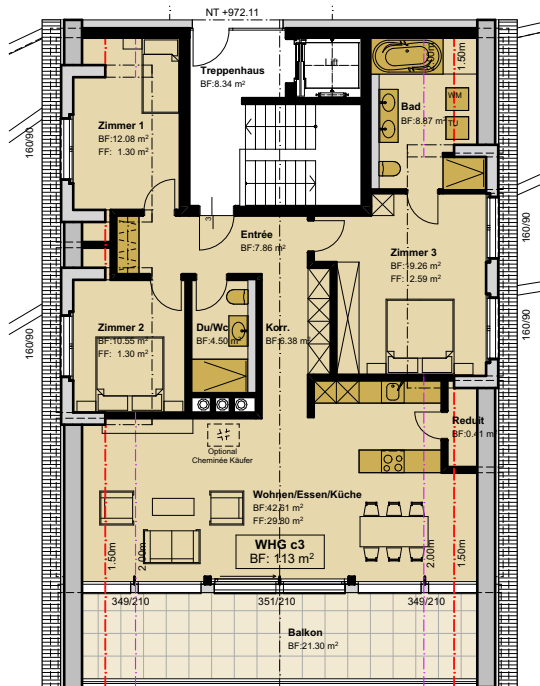

Keller

Wohnung

Wohnung c3 (Haus 27c - Dachgeschoss) 4.5 Zimmer-Wohnung

Wohnfläche (über 1.50m)	113 m ²
Balkon	21 m ²
Keller	16 m ²

Neubau 5 MFH, Bergstrasse, Rehetobel

Bauherrschaft: ROM Projekt AG, Industriestrasse 6, 6300 Zug

WHG c3

Falbriard Architekten AG	Moosstrasse 71	CH - 8038 Zürich	Mst.: 1:521.7277, 1:200 594
Tel. +41 44 771 25 25	Fax +41 44 771 25 24	mail info@falbriard-architekten.ch	Dat.: 13.09.2024 Projekt Nr.

Wichtig

Der vorliegende Plan wurde individuell für dieses Projekt erstellt und darf ohne Genehmigung der Falbriard Architekten AG weder kopiert noch anderweitig weitergegeben werden.