




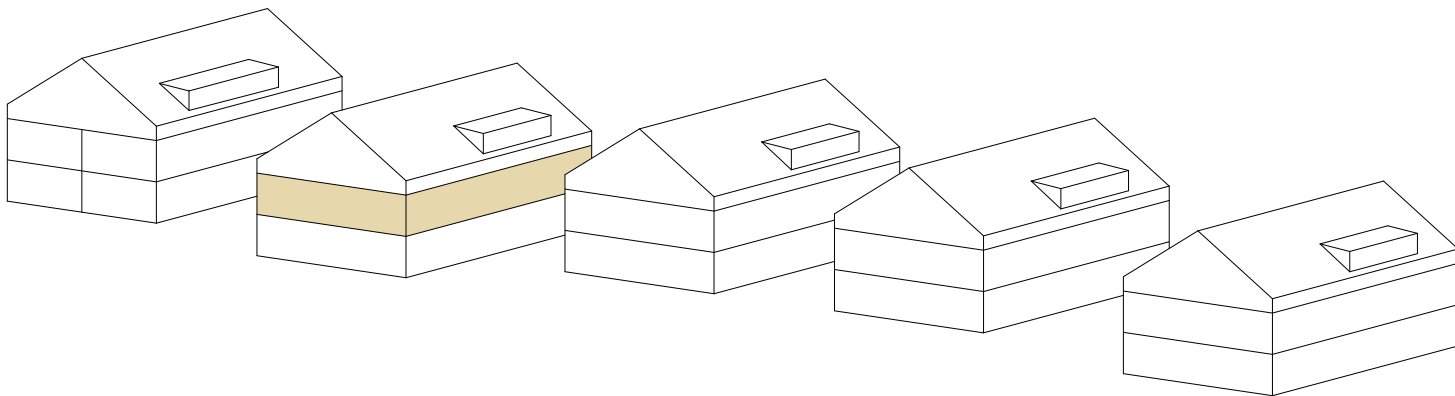

Situation

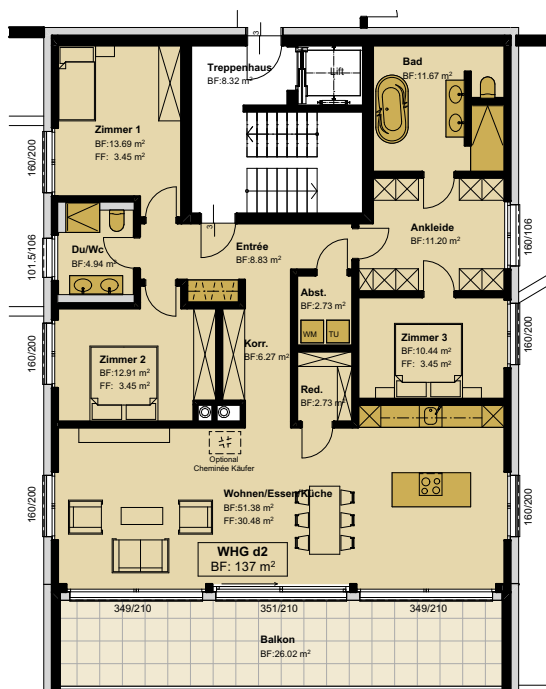

Wohnung

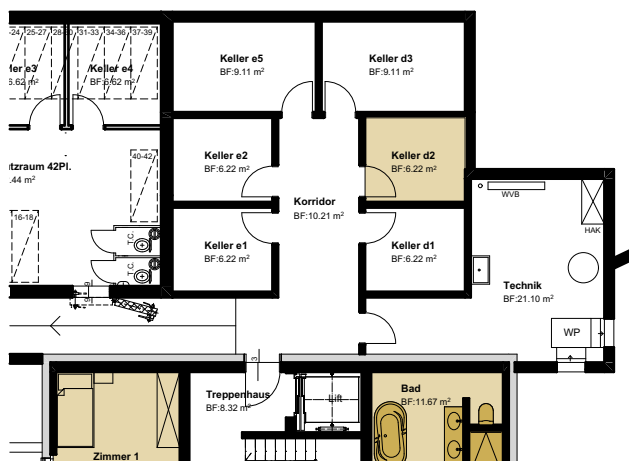

Keller

Wohnung d2 (Haus 27d - Obergeschoss) 4.5 Zimmer-Wohnung

:

Wohnfläche	137 m ²
Balkon	26 m ²
Keller	6 m ²

Neubau 5 MFH, Bergstrasse, Rehetobel

Bauherrschaft: ROM Projekt AG, Industriestrasse 6, 6300 Zug

WHG d2

Falbriard Architekten AG	Moosstrasse 71	CH - 8038 Zürich	Mst.: 1:200, 1:521.7277 594
Tel. +41 44 771 25 25	Fax +41 44 771 25 24	mail info@falbriard-architekten.ch	Dat.: 13.09.2024
			Projekt Nr.

Wichtig

Der vorliegende Plan wurde individuell für dieses Projekt erstellt und darf ohne Genehmigung der Falbriard Architekten AG weder kopiert noch anderweitig weitergegeben werden.