




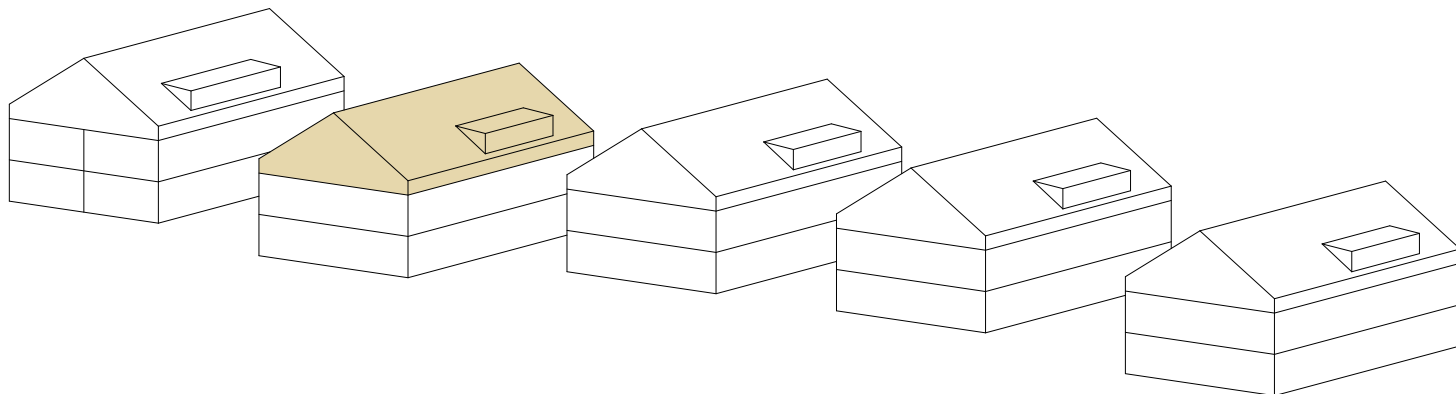

Situation

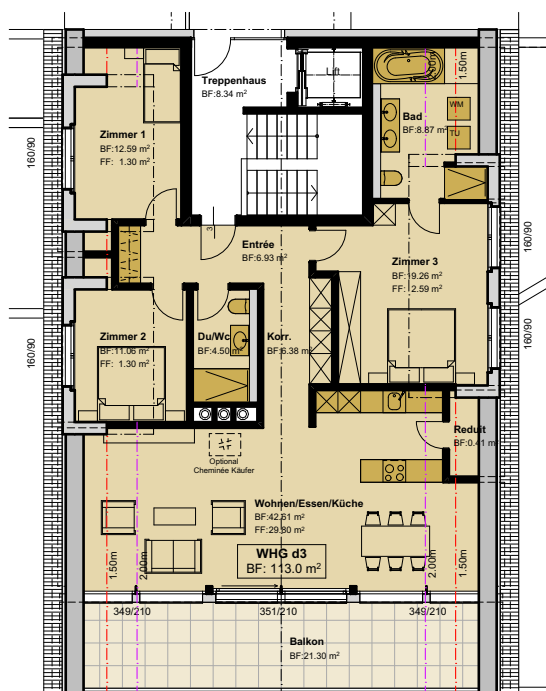

Wohnung

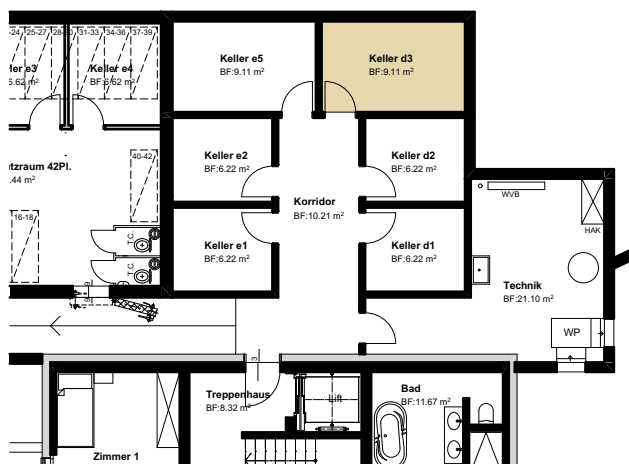

Keller

Wohnung d3 (Haus 27d - Dachgeschoss) 4.5 Zimmer-Wohnung

Wohnfläche (über 1.50m): 113 m²
Balkon 21 m²
Keller 9 m²

Neubau 5 MFH, Bergstrasse, Rehetobel
Bauherrschaft: ROM Projekt AG, Industriestrasse 6, 6300 Zug

WHG d3

Falbriard Architekten AG Moosstrasse 71 CH - 8038 Zürich Mst.: 1:200, 1:521.7277 594
Tel. +41 44 771 25 25 Fax +41 44 771 25 24 mail info@falbriard-architekten.ch Dat.: 13.09.2024 Projekt Nr.

Wichtig
Der vorliegende Plan wurde individuell für dieses Projekt erstellt und darf ohne Genehmigung der Falbriard Architekten AG weder kopiert noch anderweitig weitergegeben werden.