




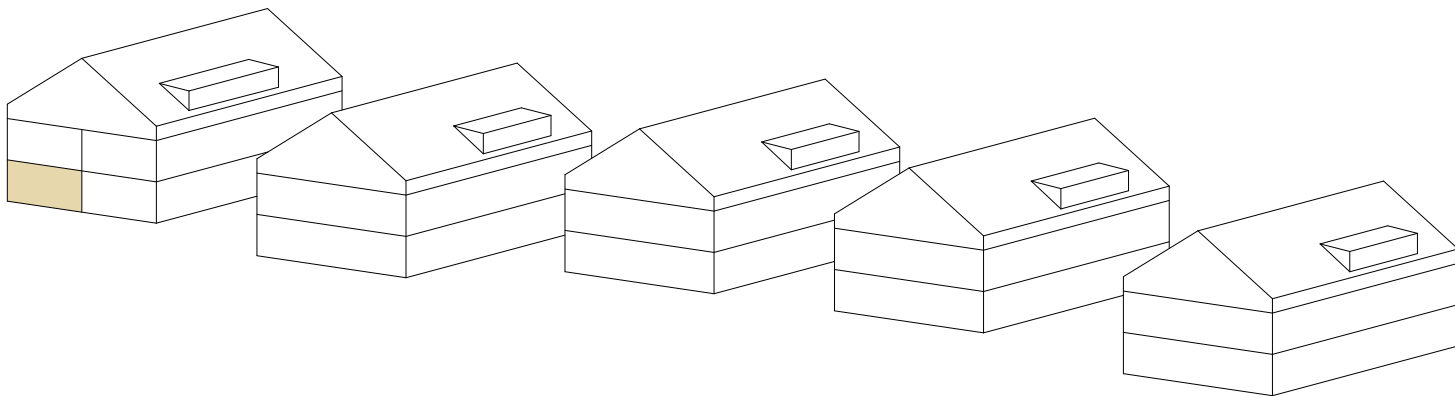

Situation

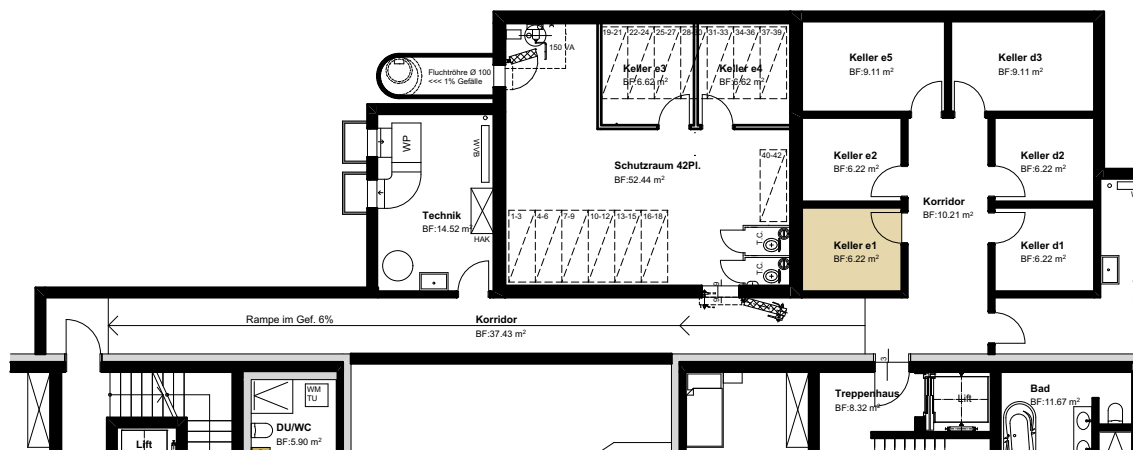

Keller

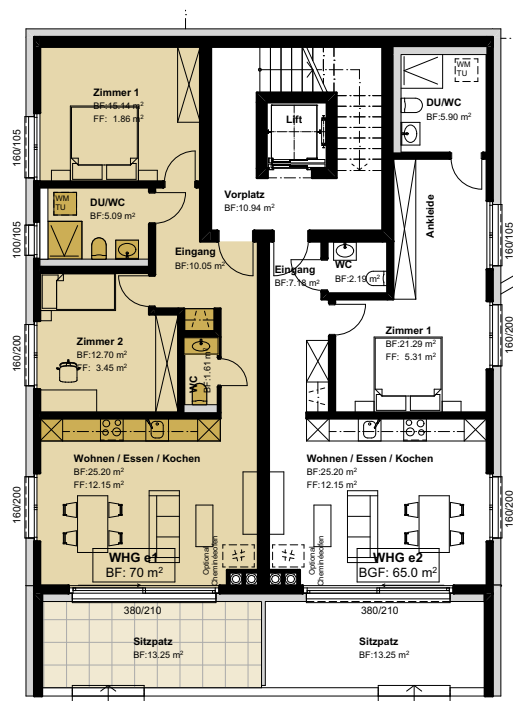

Wohnung

Wohnung e1 (Haus 27e - Erdgeschoss)
3.5 Zimmer-Wohnung

Wohnfläche 70 m²
Sitzplatz 13 m²
Keller 6 m²

Neubau 5 MFH, Bergstrasse, Rehetobel
Bauherrschaft: ROM Projekt AG, Industriestrasse 6, 6300 Zug

WHG e1

Falbriard Architekten AG Moosstrasse 71 CH - 8038 Zürich Mst.: 1:521.7277, 1:200 594
Tel. +41 44 771 25 25 Fax +41 44 771 25 24 mail info@falbriard-architekten.ch Dat.: 13.09.2024 Projekt Nr.

Wichtig
Der vorliegende Plan wurde individuell für dieses Projekt erstellt und darf ohne Genehmigung der Falbriard Architekten AG weder kopiert noch anderweitig weitergegeben werden.