




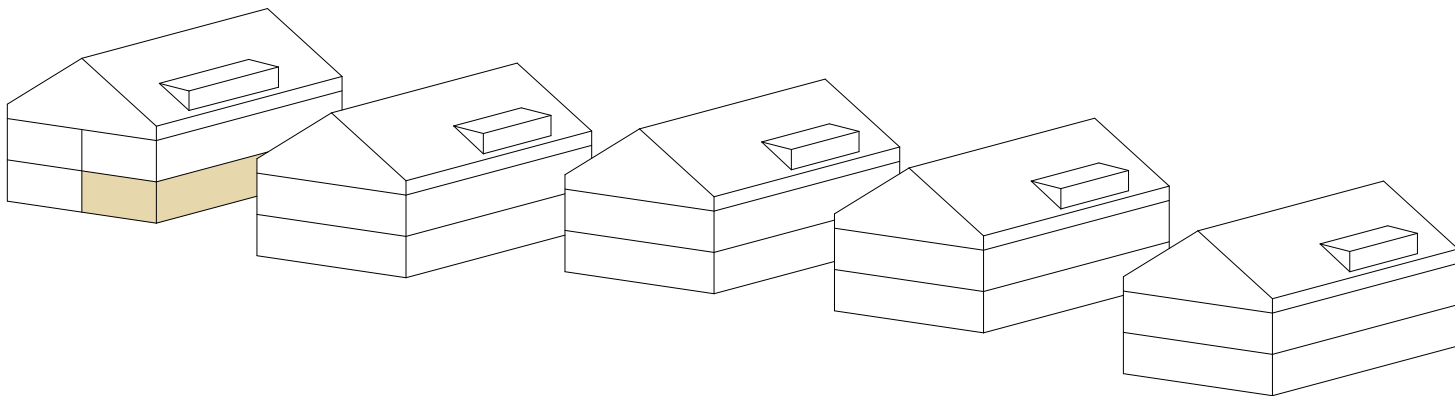

Situation

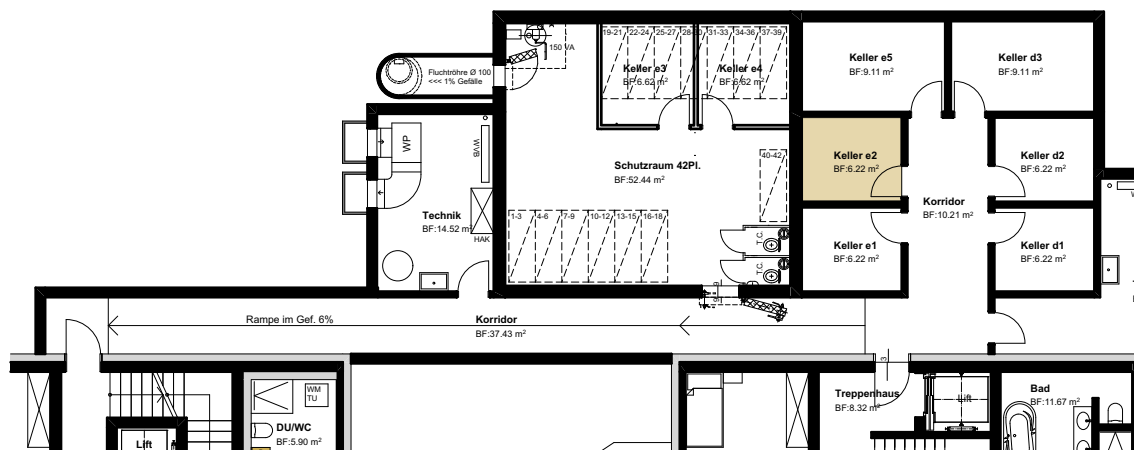

Keller

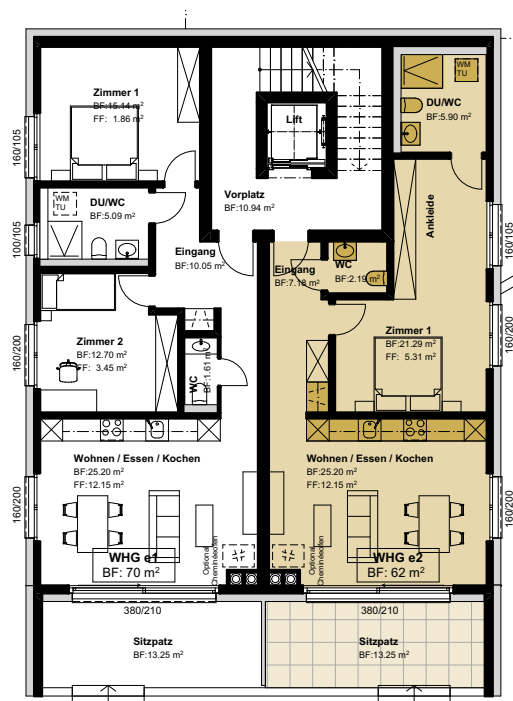

Wohnung

**Wohnung e2 (Haus 27e - Erdgeschoss)**  
2.5 Zimmer-Wohnung

|            |       |
|------------|-------|
| Wohnfläche | 62 m² |
| Sitzplatz  | 13 m² |
| Keller     | 6 m²  |

Neubau 5 MFH, Bergstrasse, Rehetobel

Bauherrschaft: ROM Projekt AG, Industriestrasse 6, 6300 Zug

**WHG e2**

|                          |                      |                                    |                              |
|--------------------------|----------------------|------------------------------------|------------------------------|
| Falbriard Architekten AG | Moosstrasse 71       | CH - 8038 Zürich                   | Mst.: 1:521.7277, 1:200 594  |
| Tel. +41 44 771 25 25    | Fax +41 44 771 25 24 | mail info@falbriard-architekten.ch | Dat.: 13.09.2024 Projekt Nr. |

Wichtig

Der vorliegende Plan wurde individuell für dieses Projekt erstellt und darf ohne Genehmigung der Falbriard Architekten AG weder kopiert noch anderweitig weitergegeben werden.