



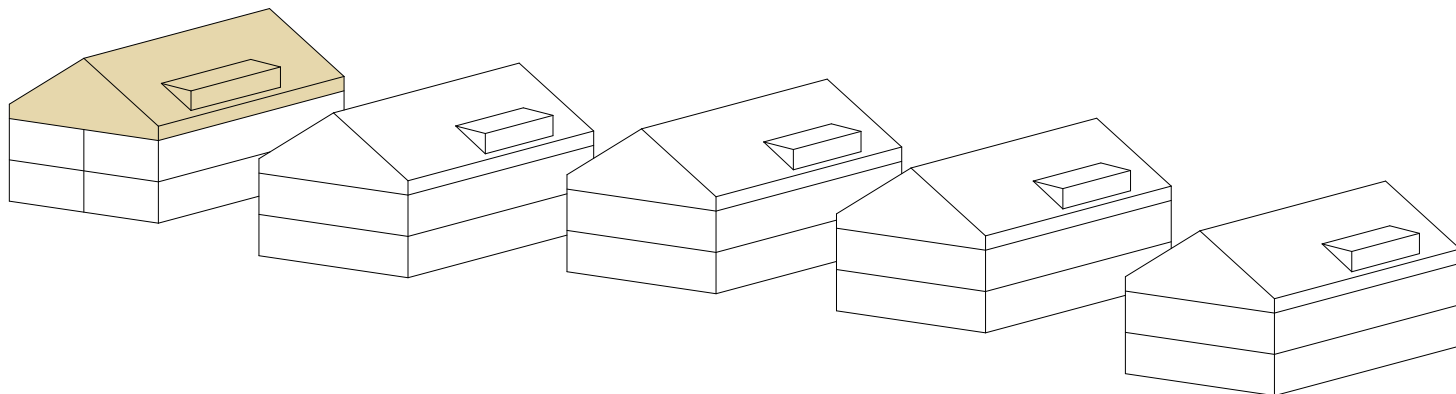


Situation

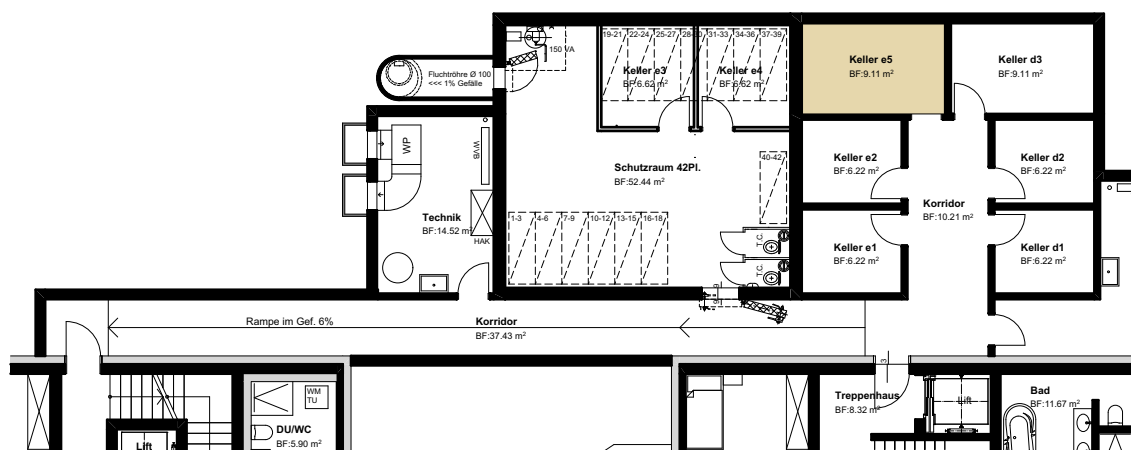

Keller

Wohnung e5 (Haus 27e - Dachgeschoss)
4.5 Zimmer-Wohnung

Wohnfläche (über 1.50m) 111 m²
Balkon 21 m²
Keller 9 m²

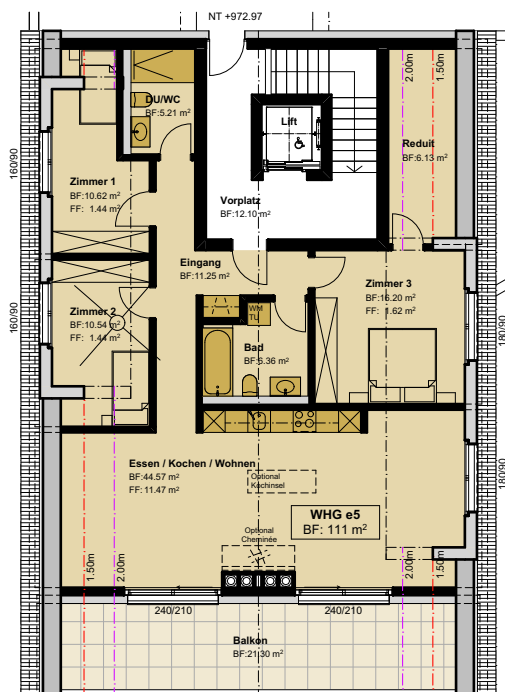

Wohnung

Neubau 5 MFH, Bergstrasse, Rehetobel

Bauherrschaft: ROM Projekt AG, Industriestrasse 6, 6300 Zug

WHG e5

Falbriard Architekten AG Moosstrasse 71 CH - 8038 Zürich Mst.: 1:521.7277, 1:200 594
Tel. +41 44 771 25 25 Fax +41 44 771 25 24 mail info@falbriard-architekten.ch Dat.: 23.10.2024 Projekt Nr.

Wichtig

Der vorliegende Plan wurde individuell für dieses Projekt erstellt und darf ohne Genehmigung der Falbriard Architekten AG weder kopiert noch anderweitig weitergegeben werden.